


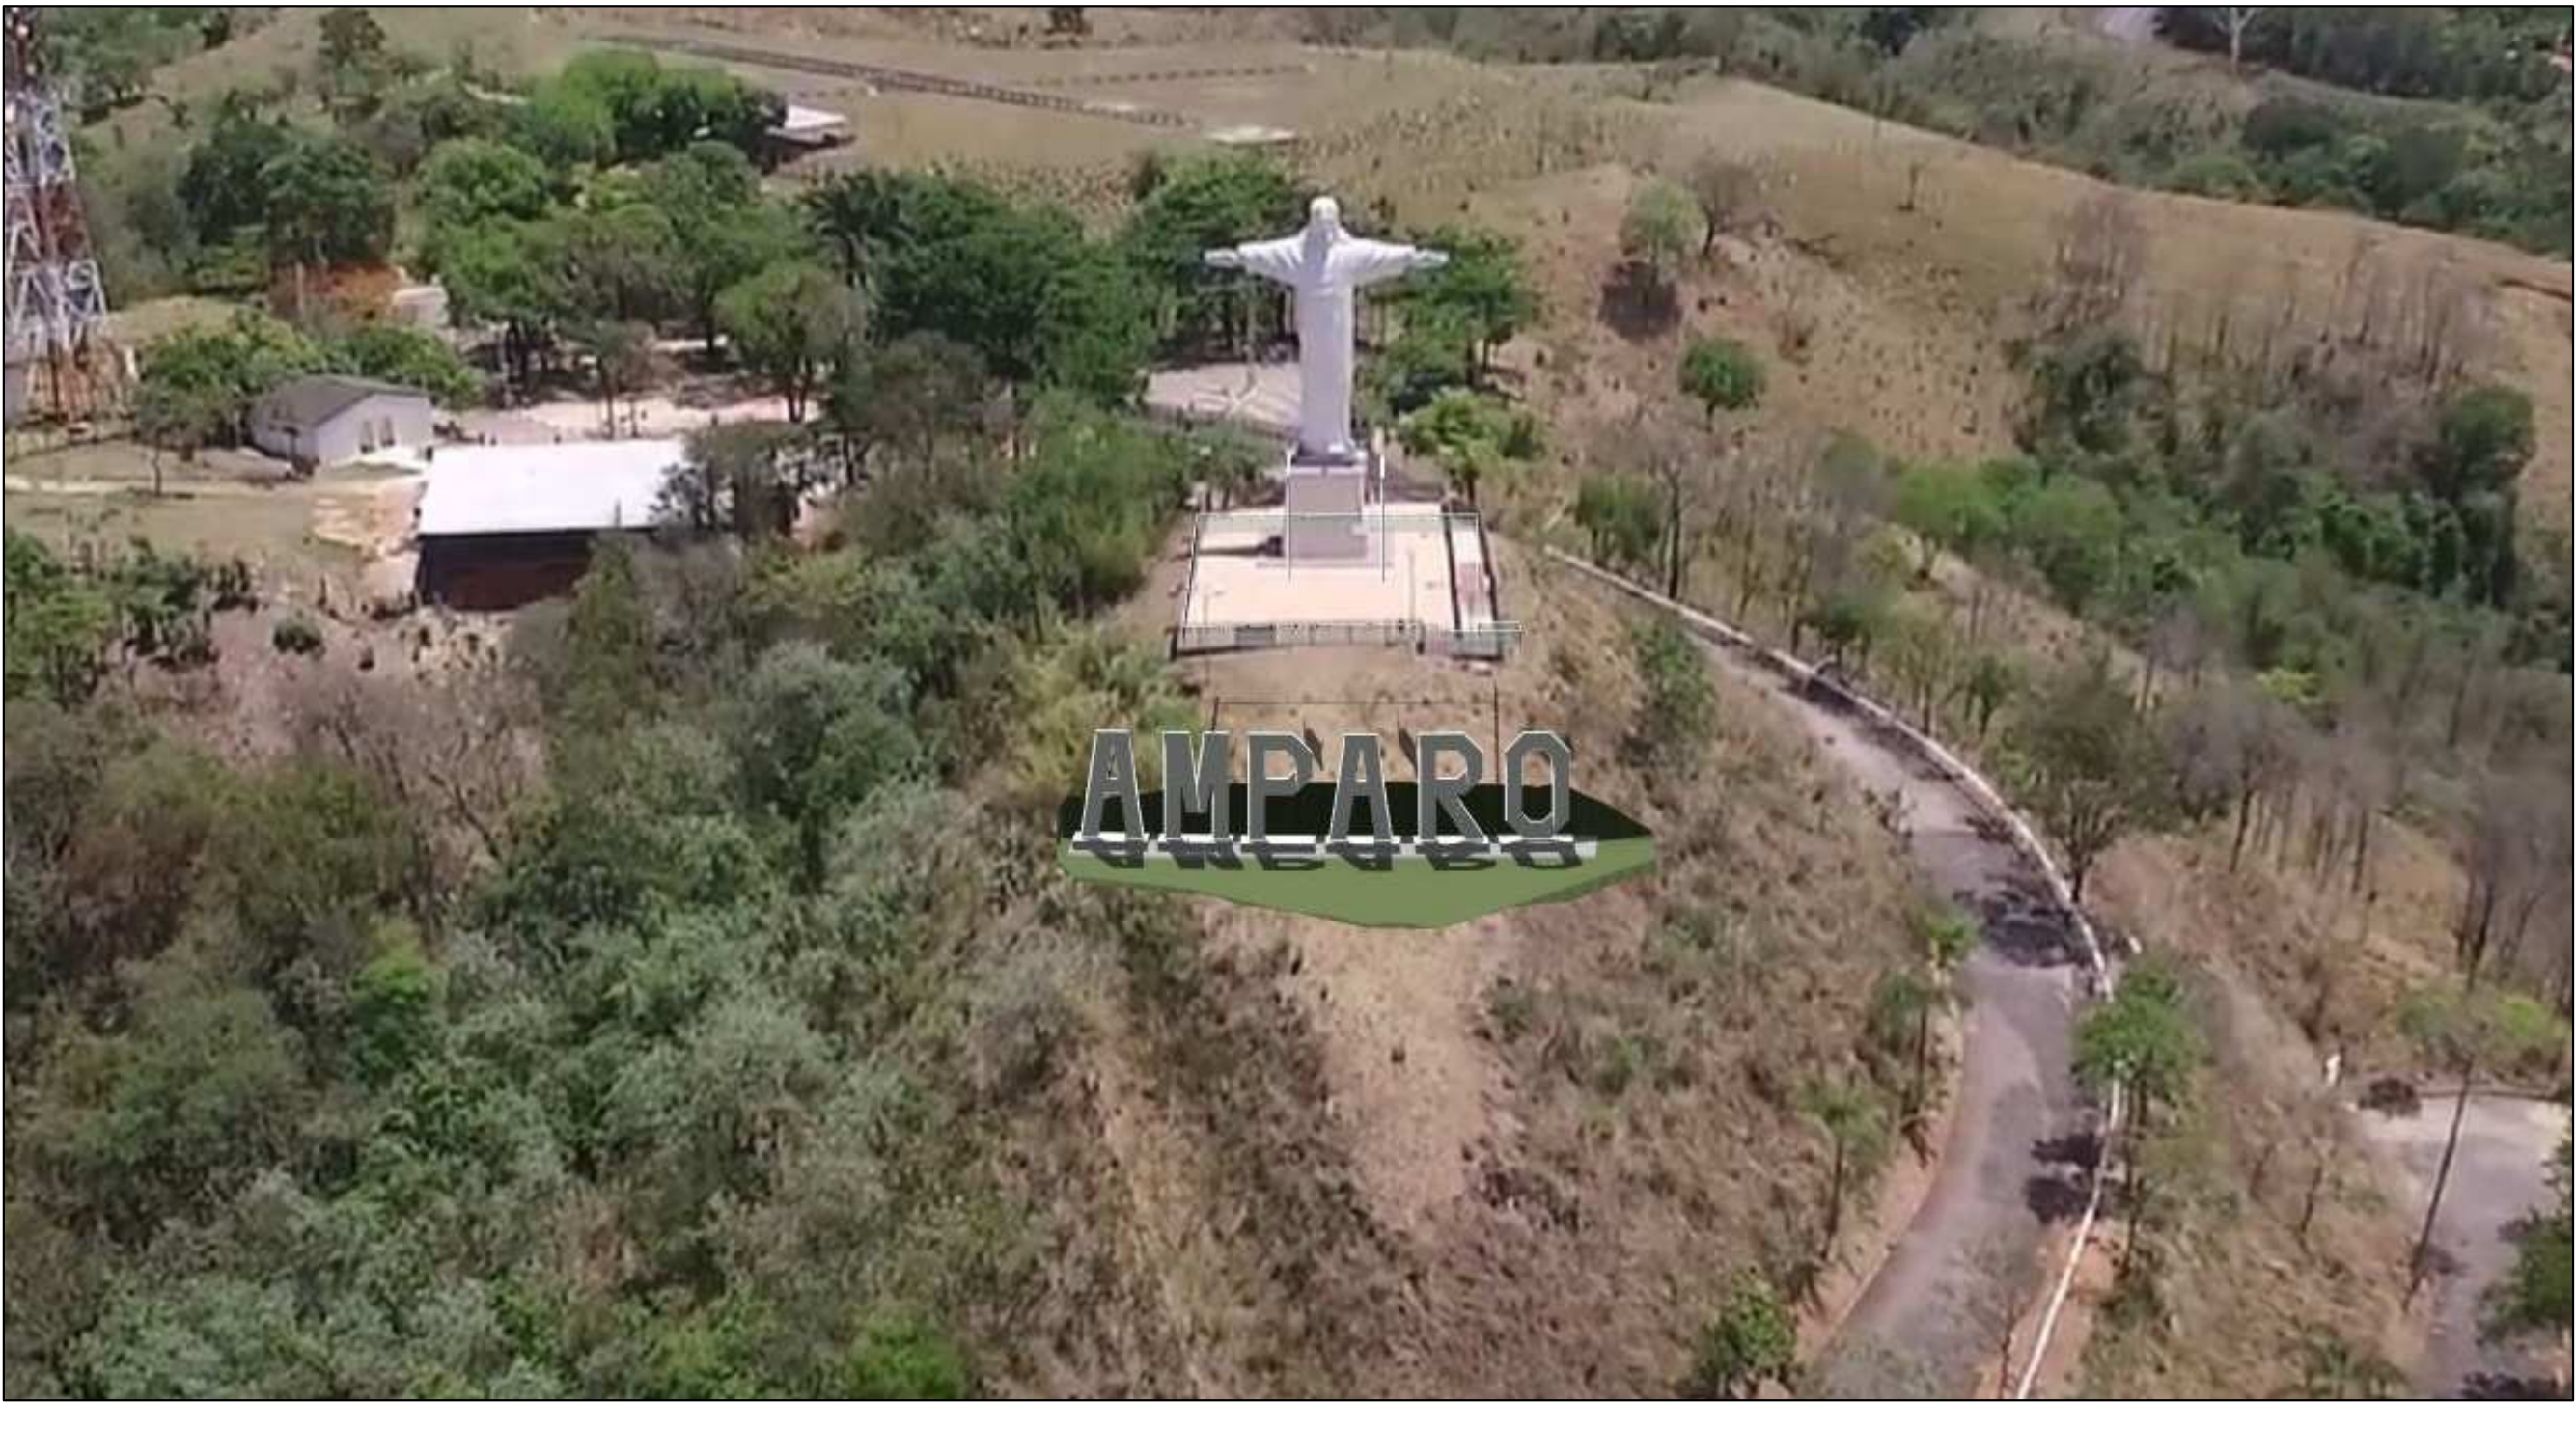

Escala Gráfica:

Convenções topográficas - NBR 13133

Título:
Foto Montagem

Folha:
01

Objeto:
Foto Montagem
Município:
Amparo
Proprietário:
Prefeitura Municipal de Amparo
Imóvel:
Arruda (morro do Cristo Redentor)
Escala:
1 / 50
Data:
16/11/2022
Estado:
SP

Situação sem escala:



Proprietário:

1. Declaro que a aprovação do projeto pela Prefeitura Municipal de Amparo, não implica no reconhecimento do direito de propriedade do imóvel.
2. O projeto será executado de acordo com a legislação vigente.
3. Tenho ciência de que será penalizado conforme a lei caso não cumpra a legislação vigente.

Prefeitura Municipal de Amparo
CNPJ: 43.465.458/0001-73

1. Declaro para os devidos fins de direito, que este projeto foi elaborado com total observância à legislação edilícia municipal, estadual e federal vigente e às normas técnicas técnicas pertinentes ao projeto.
2. Declaro a veracidade das informações contidas neste projeto e que todo o conteúdo necessário à sua perfeita compreensão foi demonstrado.
3. Tenho ciência de que será penalizado conforme a lei caso não cumpra a legislação vigente.

Alcides de Oliveira Lima
CPF: 39.879.277/0001-01
CREA: 070740139-1/SP
ART: 200272027006000

Quadro de Área:

Volume Total de Corte: 1.139,313 m³
Volume Total de Aterro: 6,081 m³
Volume Total: 1.145,395 m³

Aprovações: