


PLANTA URBANA DA CIDADE DE AMPARO

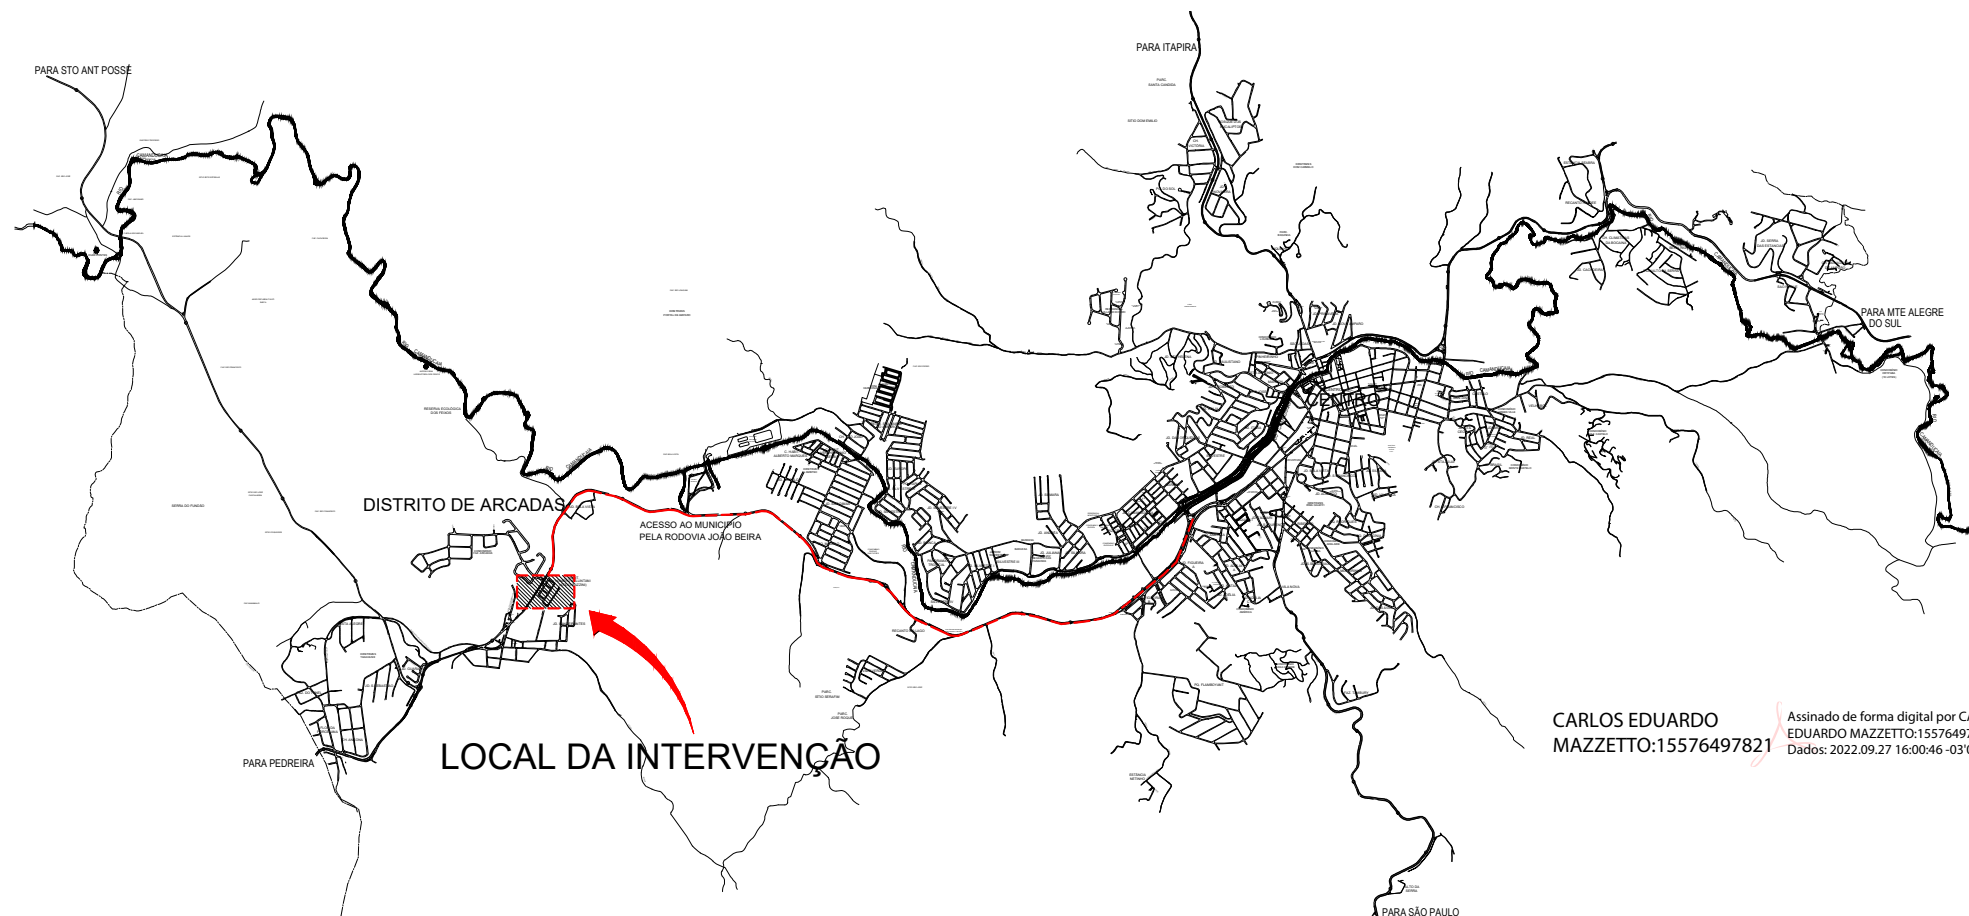

CARLOS EDUARDO
MAZZETTO:15576497821

Assinado de forma digital por CARLOS
EDUARDO MAZZETTO:15576497821
Dados: 2022.09.27 16:00:46 -03'00'

SECRETARIA MUNICIPAL SECRETARIA MUNICIPAL DE DESENVOLVIMENTO URBANO		ART	ÁREAS		LOCAL	CONJUNTO
DESENHO	DATA	LEVANTAMENTO TOPOGRÁFICO	EXISTENTE	CONSTRUIR	TOTAL	-
----			APROVAÇÃO		PROJETO	FOLHA
ARQUIVO			AUTOR DO PROJETO	APROVAÇÃO	Local da Intervenção	única
			SECRETARIO MUNICIPAL DE DESENV. URBANO	APROVAÇÃO	ENDEREÇO	ESCALA
			Cristiano Dias Marchiori		Rua Wilma Maria Padovani Cavalheiro	s / n
					ASSUNTO	
					Programa Especial de Melhorias	
ANO - 2022						



SMDU SECRETARIA MUNICIPAL DE
DESENVOLVIMENTO
URBANO