


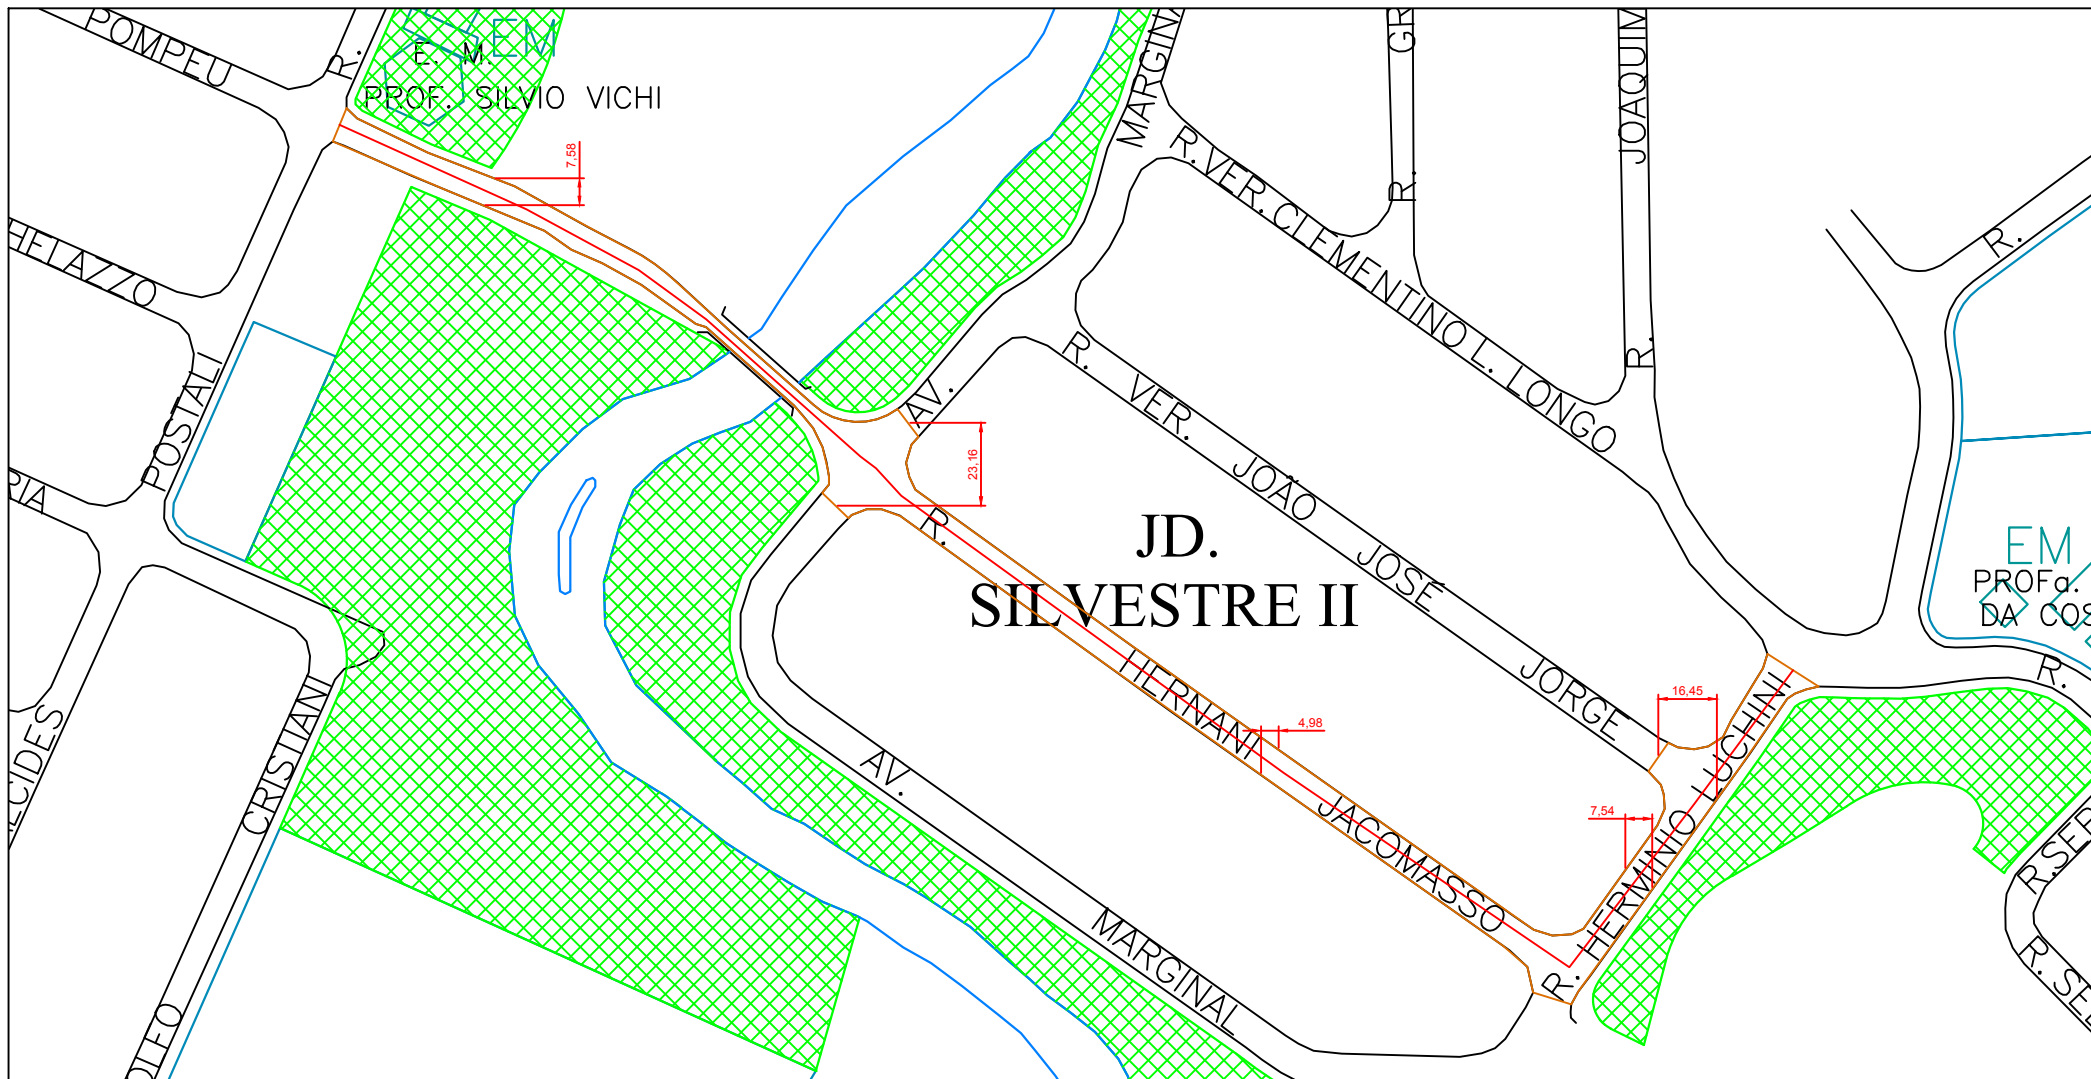

LEGENDA

 Área a ser repaveada

Prefeitura Municipal de Amparo

Detalhes: Trecho para repaveamento da Rua Hernani Jacomasso

Projeto de Repaveamento asfáltico

REFERENCIA:
BASE_2000.DWG

OBRA:
Recapeamento asfáltico da Rua Hernani Jacomasso
LOCAL:
Trecho da Rua Hernani Jacomasso e Herminio Luchini

Rodrigo Borges Nascimento Guedes
Eng. Civil CREA-SP 5070339478-SP

PRIMEIRA
Única

DATA:
Fevereiro de 2022
ESCALA:
Sem Escala