
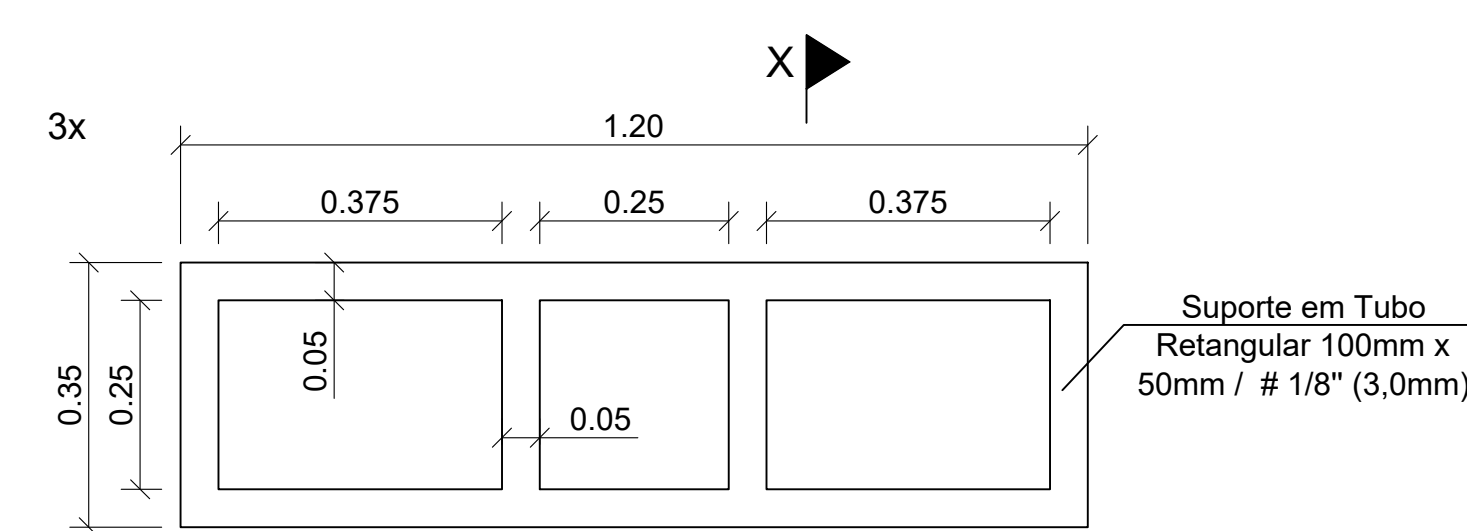
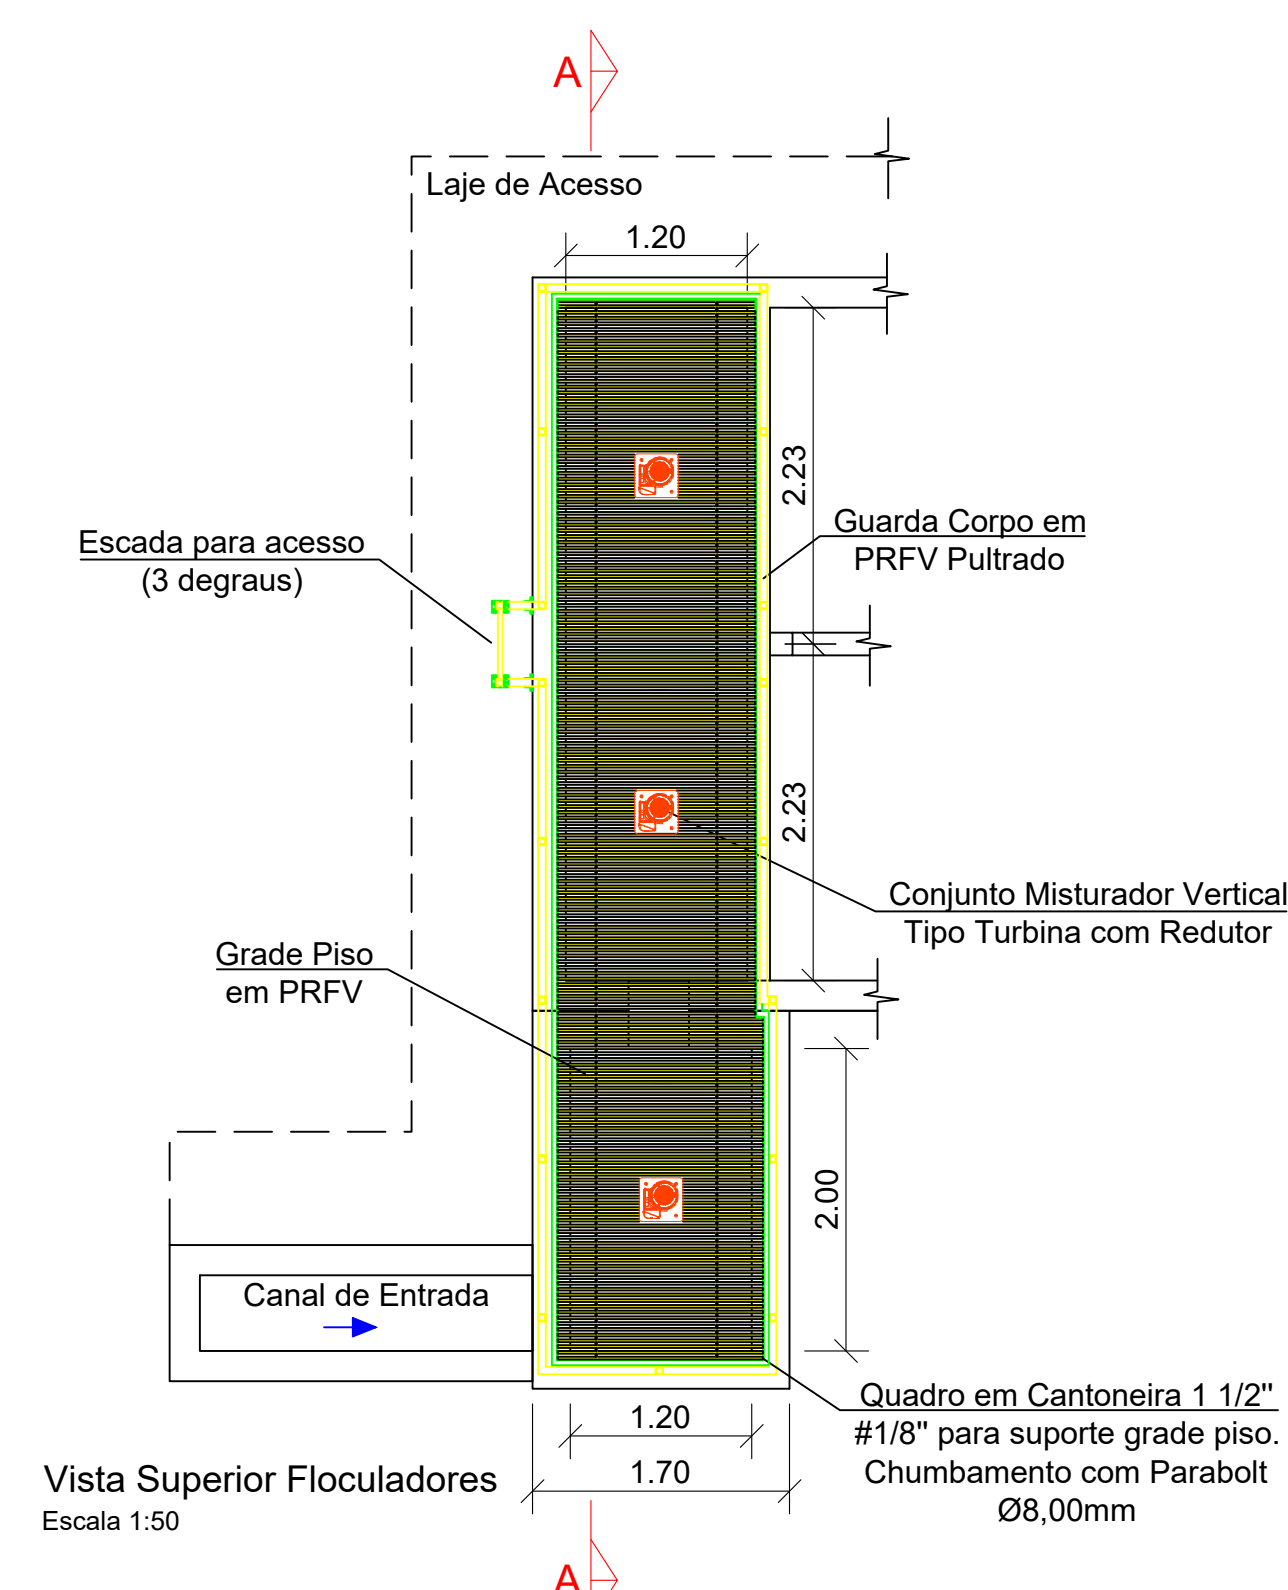


Câmara	VOLUME Fluclador (m³)	Gradiente de Velocidade (S ⁻¹)	Potência Misturador (W)	Diâmetro Hélices (m)	Rotação (rpm)
Módulo de Fluclação 01	11,80	70,00		0,70	38,70
Módulo de Fluclação 02	11,80	50,00	34,00	0,70	30,90
Módulo de Fluclação 03	11,80	20,00	6,00	0,70	16,80

Observações:
Prever uma tampa articulada para proteção do motor contra chuva

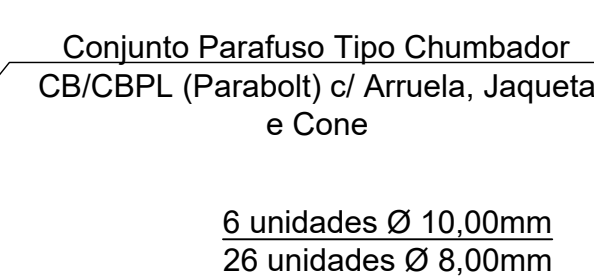

Obs.: - Executar furo para fixação do parafuso 1
diâmetro padrão acima da medida parafuso;
- Preencher o furo com Adesivo Estrutural a
Base Epoxi tipo Compound ou similar;





Peça	Aço	Perfil	Bitola	Comprimento (m)	Peso Linear (Kg/m)	Peso Total (Kg)
Cantoneira (Suporte)	A-36	Cantoneira Abas Iguais	3" (50mm) / # 1/4" (6,3mm)	2,10	7,29	15,31
Tubo Retangular (Suporte)	A-36	Tubo Retangular	100mm x 50mm / 1" 1/8" (3,00mm)	10,50	6,78	71,20
Cantoneira (Quadro)	A-36	Cantoneira Abas Iguais	1 1/2" (38mm) / # 1/8" (3,00mm)	17,00	1,83	31,11
					TOTAL	117,62

Especificação Pintura Estrutura Metálica Anti Corrosiva:

Jateamento abrasivo para limpeza e preparo

Primer epóxi - EP REP 322 DE 120 μ m (Fundo) - (2 demãos)

Tinta acabamento epóxi EP CDV 322 DE 120 µm - (2 demãos)

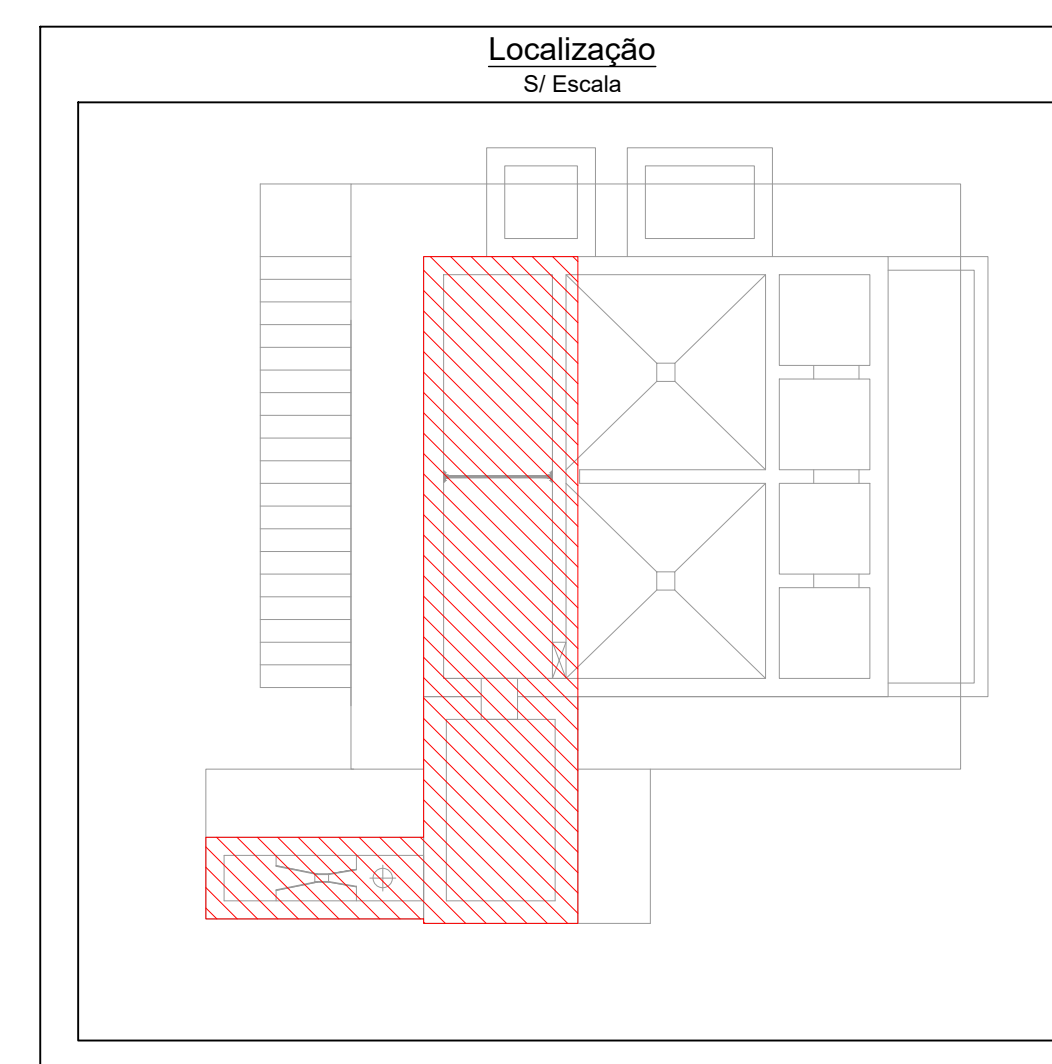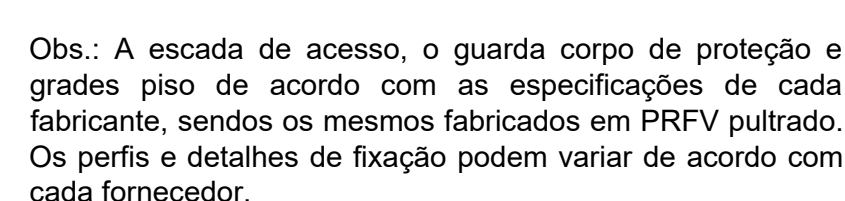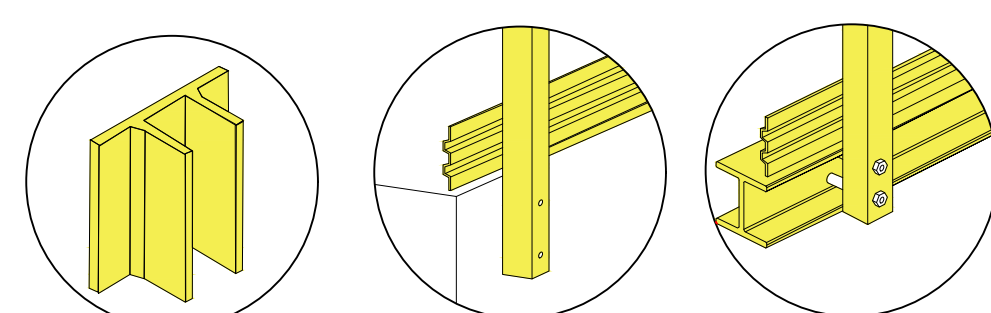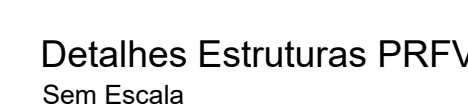

REVISÃO	DESCRIÇÃO	DATA	EXECUTADO	VERIFICADO	APROVADO
00	Emissão Inicial	17/06/20	Guilherme F.	Luciano Noves	Luciano Noves



NOVOES
ENGENHARIA E SUSTENTABILIDADE

solitec: **SAAE - Saneamento Ambiental Amparo-SP** folha 01/02

Localidade: **Est. Distrito Toldo Pontes** Data 1ª Emissão: 17/06/2020

Reforma Est. Distrito 3 Pontes
Florebateros

Desenhista: **Guilherme Furini** Arquivo: **Revisão 00**
Escala: **Indicados** Data: **Jun, 2020**

Eng. Projeto: **Luciano Farias de Noves**
CRAJSP: **058333333 ART2: 20200000040506** 15/05/21