


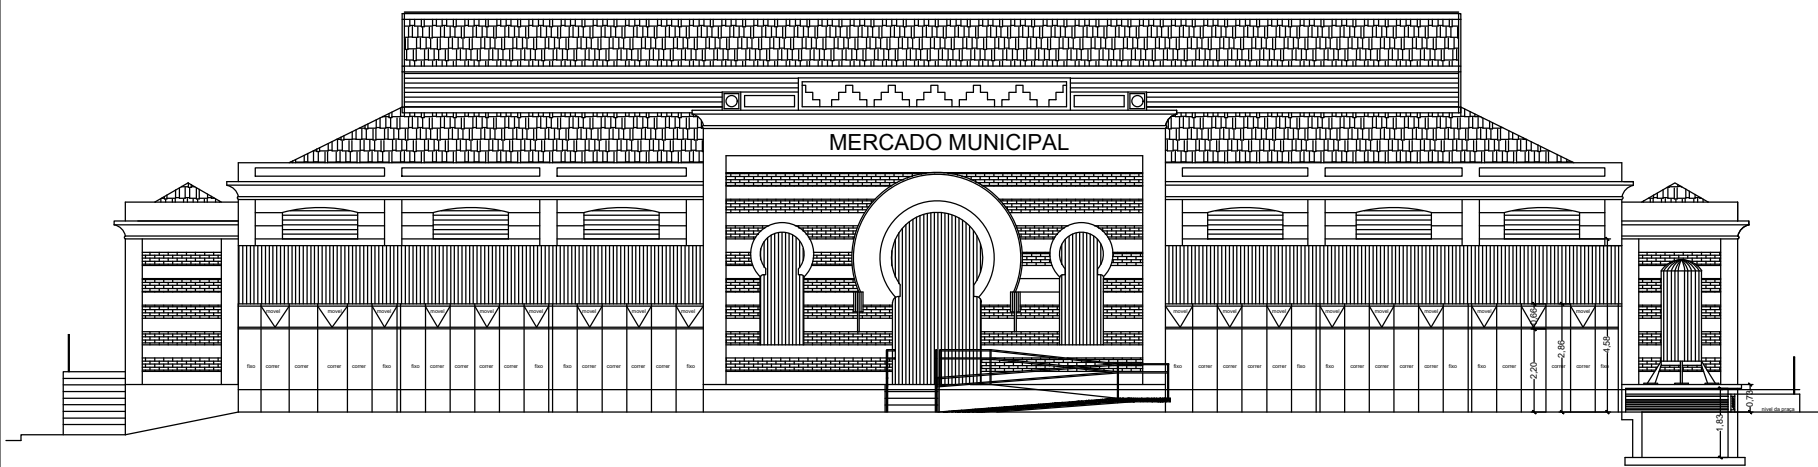

ELEVAÇÃO FRONTAL

ESC. 1:200

BREVE MEMORIAL DO PROJETO

PROPOSTA

Proposta para reativação do Mercado Municipal "Prefeito Alcides Penteado", com envolvimento dos Conselhos Municipais de Cultura e de Turismo, além de regularizar a atividade da edificação, propõe um uso mais aproximado com a verdadeira função da edificação que é a de atender à compra e venda de produtos produzidos no Município de Amparo. Pretende-se desta forma incentivar o desenvolvimento econômico local com foco na gastronomia.

SOBRE O MERCADO MUNICIPAL

O edifício, projetado por Alexandre Albuquerque em 1906, "*teve inspiração na arquitetura oriental numa alusão às tradições comerciais dos povos árabes*", segundo LIMA, Roberto Pastana Teixeira em "A cidade racional Amparo: um projeto urbanístico de "oitocentos ". Obra foi conferida a José de Souza Carvalho e Carlos Remorini e a inaugurada em 1912.

INTERVENÇÕES

Serão realizadas demolições parciais em duas paredes em alvenaria (não originais do prédio) até altura de 1,10m, sobre as quais serão instalados vidros até altura de 2,80, possibilitando que as atividades do restaurante escola sejam vistas pelos usuários do edifício. Algumas paredes serão construídas com dry wall de modo a individualizar espaços que serão disponibilizados para comércio. O fechamento em vidro da varanda à esquerda, de quem da rua olha para o edifício, será retirado, mantendo-se apenas a cobertura. No ponto central da nave existe um bebedouro que será reativado, embora não original do prédio, já faz parte da memória dos cidadãos amparenses. O canteiro feito abaixo do bebedouro será retirado.

O atual piso em granilite apresenta muitos remendos e será refeito, já contemplando as novas instalações prediais, principalmente sistema de escoamento de água servida (instalação de pontos de esgoto em cada box a ser licitado e instalação de ralo seca-piso nos espaços coletivos, destinados ao público bem como nos espaços privativos, destinados a cada comércio).

Serão feitas novas instalações prediais que permitirão a medição individualizada de energia elétrica, abastecimento de água, gás e esgoto para cada espaço a ser ofertado ao comerciante local. As instalações prediais serão feitas sempre que possível pelo forro e serão melhor detalhadas a partir dos projetos específicos com as devidas aprovações nos órgãos competentes, inclusive seus medidores e relógios.

O salão principal do Mercado, será destinado ao uso coletivo e será mobiliado com mesas compridas para consumo das mercadorias adquiridas nas lojas. Luminárias pendentes com lâmpadas amarelas vão ambientar e modernizar o espaço. Nas pilstras internas serão colocados painéis com informações turísticas de Amparo e região.

Pretende-se ainda, desativar e demolir o espelho d'água existente defronte ao mercado e no local será instalado antigo bebedouro para cavalos. O espelho d'água foi construído em 2009, assim como todo o calçamento em pedra portuguesa. O calçamento será mantido e recuperado onde necessário.

LEGENDA INTERVENÇÕES

- À DEMOLIR
- À CONSTRUIR
- ÁREA DE GRANILITE A SER REFEITO


LEGENDA DAS INSTALAÇÕES

- PONTO DE ENERGIA
- PONTO DE ÁGUA
- PONTO DE GÁS
- PONTO DE ESGOTO

LEGENDA ILUMINAÇÃO


- LUMINÁRIA PENDENTE
- PONTO DE ENERGIA

- FORROS
 - 1-FORRO A MANTER: RESTAURO CONFORME MEMORIAL DESCRITIVO E PINTURA ESMALTE SINTÉTICO BRANCO
 - 2- FORRO EM GESSO ACARTONADO COM PINTURA ACRÍLICA BRANCA
 - 3-FORRO TRELÇADO A MANTER COM LIMPEZA, RESTAURO E PINTURA EM ESMALTE SINT. BRANCO
 - 4-TELHA APARENTE
 - 5-REMOÇÃO DE FORRO EXIST. E EXEC. DE FORRO EM CEDRINHO, PINTADO COM ESMALTE SINT. BRANCO
- PAREDES
 - A- PINTURA ACRÍLICA NA COR BRANCA
 - B- AZULEJOS + PINTURA
 - REVESTIMENTO COM AZULEJOS BRANCOS LISOS 15 x 15 cm FORMANDO BARRA IMPERMEÁVEL DE 2m DE ALTURA
 - PINTURA ACRÍLICA NA COR BRANCA NO RESTANTE DA PAREDE
 - C- PASTILHAS+PINTURA REVESTIMENTO COM PASTILHAS CERÂMICAS BRANÇAS 10X10cm, DISPOSTAS EM 45° BARRA DE GRANITO BEGE PÉROLA, BRANCO POLAR DE 8cm DE ALTURA, FORMANDO BARRA IMPERMEÁVEL DE 2m DE ALTURA
 - PINTURA ACRÍLICA NA COR BRANCA NO RESTANTE DA PAREDE
 - D- PINTURA EXTERNA COM TINTA A BASE DE SILICATO DE POTÁSSIO NAS CORES INDICADAS EM PROJETO
- PISOS
 - 2- LADRILHO HIDRAULICO A CONSTRUIR
 - 3- GRANILITE NA TONALIDADE DO GRANITO USADO NO GERAL
 - 4-PISO REBAIXADO EM GRANILITE NA TONALIDADE DO GRANITO USADO NO GERAL
 - 5-MOSAICO PORTUGUÊS
 - 6-CIMENTADO A MANTER

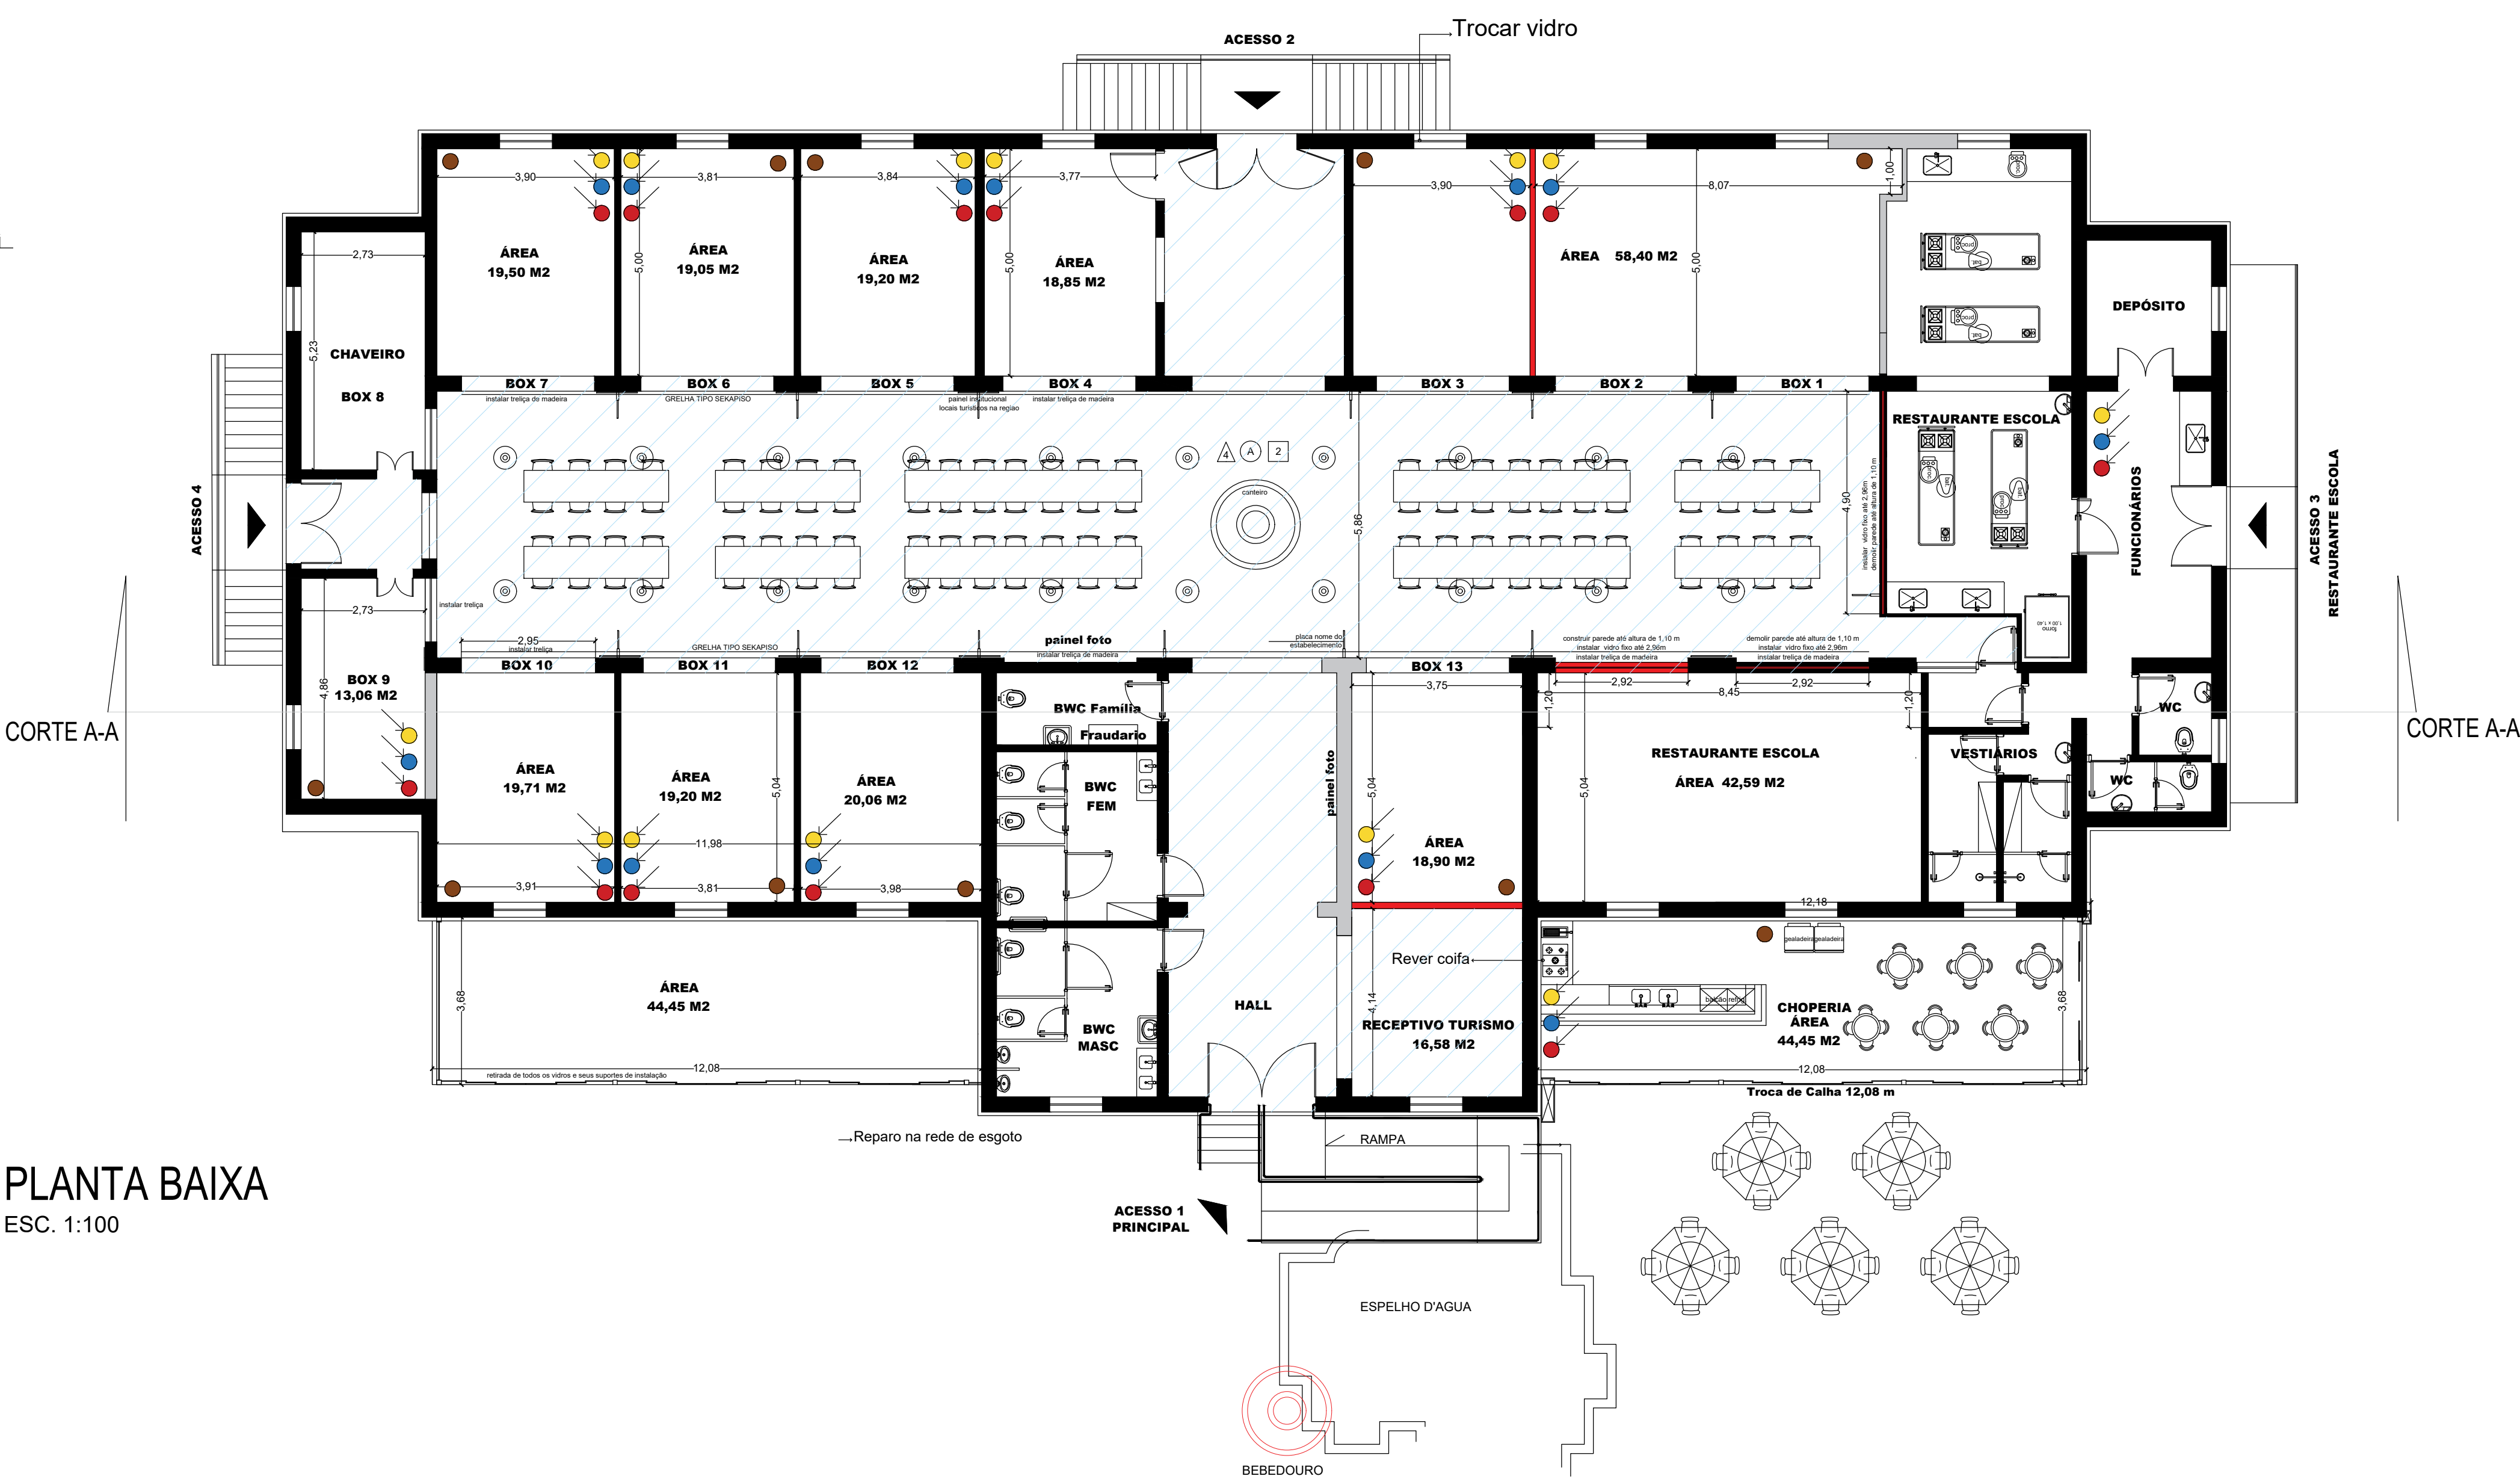

PLANTA BAIXA


ESC. 1:100

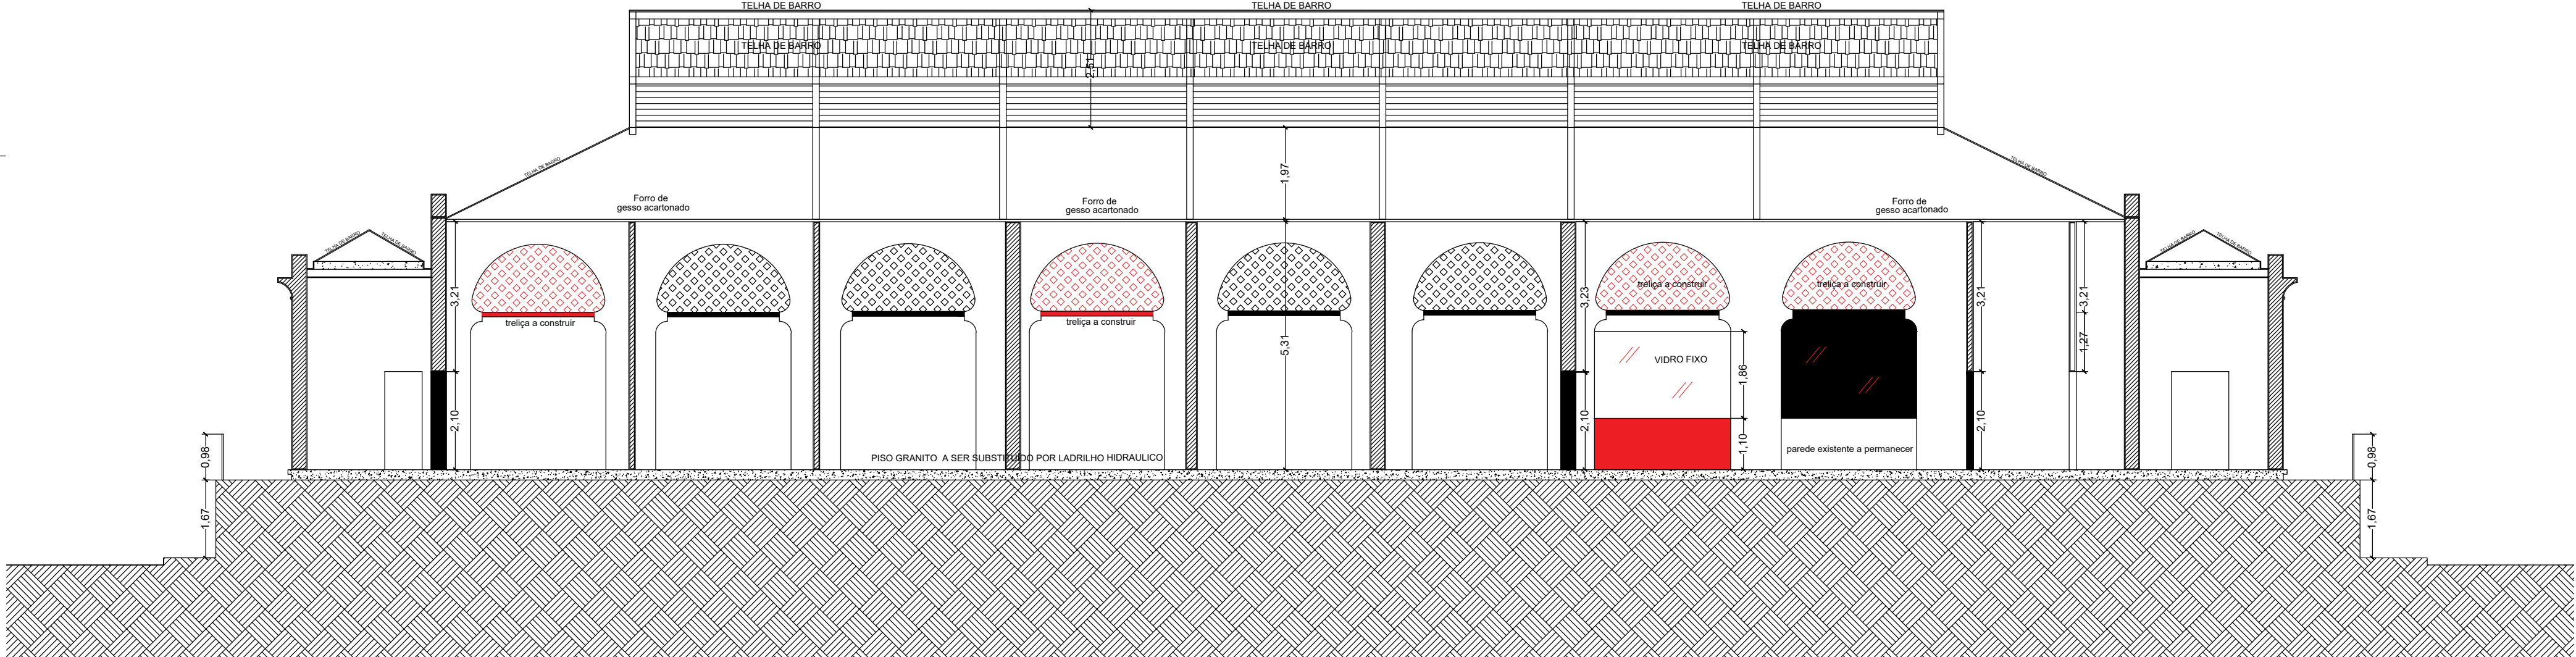

CORTE A-A

ESC. 1:100

APROVAÇÕES
Joana D'Andréa Arquiteta CAU 34743-4 - RRT SI 1131841800
Mônica de Souza Lenzl Baraldi Engenheira Civil - CREA 5060266194 - ART 28027230211628202
CARLOS ALBERTO MARTINS Prefeito Municipal

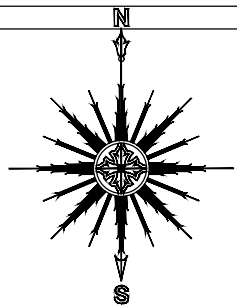

SOLICITANTE	ART
SECRETARIA MUNICIPAL DE CULTURA E TURISMO	
DESENHO	DATA
Joana D'Andréa	março/2021
LEVANTAMENTO TOPOGRÁFICO	
ARQUIVO	ARQUIVOS JOANA/MERCADO MUNICIPAL projeto 2021.dwg
ANO	2021

EXISTENTE	ÁREAS CONSTRUIR	TOTAL
851,00 m²	0,00 m²	851,00 m²
APROVAÇÃO	APROVAÇÃO	APROVAÇÃO
AUTOR DO PROJETO	Arq. Joana D'Andréa / CAU A34743-4	
SECRETARIO MUN.DE DESENV. URBANO		
Aloisio Benedito Gressoni		

LOCAL	CONJUNTO ARQ.
Mercado Municipal Pref. Alcides Penteado	
PROJETO	FOLHA ÚNICA
Reativação do Mercado Municipal	
ENDEREÇO	ESCALA
Praça Doutor Araujo, Amparo, SP	indicadas
ASSUNTO	
Intervenções gerais (planta baixa, elevação frontal e corte AA)	

