QUADRO DE ACABAMENTOS

PAREDE/PILARES

P1 barra impermeável com altura de 1,60 m com tinta "ESMALTE SINTÉTICO FOSCO" cor "Marfim", o restante com tinta "SUVINIL ACRÍLICO PREMIUM - SEMI BRILHO" cor "Marfim" / sobre massa fina.

P2 pintura com tinta "SUVINIL ACRÍLICO PREMIUM - SEMI BRILHO" cor "?" / sobre massa fina.

P3 azulejo da "INCEPA" ; cor "Branco Brilhante"; 0,20 x 0,20 cm; h = até o forro (deverá ser aprovado pela fiscalização da obra).

FORROS

F1 LAJE TRELIÇADA revestida com massa fina

PISOS

PC1 cimento liso e polido.

PC2 piso cerâmico "PEI 4"; fundo branco 0.45 x 0.45cm (deverá ser aprovado pela fiscalização da obra).

PC3 gramado

PC4 piso como o já existente no páteo

LEGENDA

ÁRVORE A DERRUBAR

ÁRVORE A DERRUBAR

ÁRVORE A MANTER

🟦 EXISTENTE

🟨 À DEMOLIR

🟥 À CONSTRUIR

TABELA DE CAIXILHOS

PORTAS / VÃOS EM ALVENARIA

COD.	DIMENSÕES L	H	P	FUNCIONAMENTO	OBS / COD.
P - 01	0.90	2.10	- - -	01 FOLHA DE ABRIR	MADEIRA
P - 02	0.80	2.10	- - -	01 FOLHA DE ABRIR	MADEIRA
P - 03	1.00	2.10	- - -	02 FOLHAS DE ABRIR COM MOLA E TELA	FERRO
P - 04	0.90	2.10	- - -	01 FOLHA DE ABRIR	FERRO C/ PROTEÇÃO P/ CADEIRANTE
P - 05	0.70	2.10	- - -	01 FOLHA DE ABRIR	MADEIRA
P - 06	1.20	2.10	- - -	02 FOLHAS DE ABRIR	FERRO
P - 07	1.00	2.10	- - -	01 FOLHA DE ABRIR	PORTÃO DE FERRO
P - 08	2.40	2.10	- - -	02 FOLHAS DE ABRIR	PORTÃO DE FERRO
P - 09	1.00	2.00	- - -	GRADE FIXO	GRADE DE FERRO
P - 10	0.92	2.00	- - -	01 FOLHA DE ABRIR	PORTÃO DE FERRO
P - 11	3.70	2.10	- - -	02 FOLHAS DE ABRIR	PORTÃO DE FERRO

JANELAS / VÃOS EM ALVENARIA

COD.	DIMENSÕES L	H	P	FUNCIONAMENTO	OBS / COD.
J - 01	2.00	1.00	1.10	BASCULANTE	FERRO
J - 02	1.20	0.60	1.50	BASCULANTE	FERRO
J - 03	1.05	1.50	1.00	BASCULANTE	FERRO
J - 04	1.00	0.60	1.50	BASCULANTE	FERRO
J - 05	2.00	1.20	0.90	BASCULANTE	FERRO
J - 06	0.80	1.20	0.90	BASCULANTE	FERRO
J - 07	1.00	1.20	0.90	02 FOLHAS DE ABRIR	FERRO
J - 08	1.50	1.50	1.00	BASCULANTE	FERRO
J - 09	1.20	1.00	1.00	BASCULANTE	FERRO
J - 10	2.00	1.80	1.00	BASCULANTE	FERRO
J - 11	1.50	1.00	1.50	BASCULANTE	FERRO

QUADRO DE ÁREAS

AMBIENTE	ÁREA DO PISO	ESQUADRIAS	ÁREA PROJETADA	ÁREA EXIGIDA	VENTILAÇÃO PROJETADA	VENTILAÇÃO EXIGIDA
MATERNAL (*) (**)	27,69	J01	2	3,46	1,33	2,31
SALA NOVA	35,67	2XJ10	7,2	7,13	4,80	4,75
SALA NOVA	35,32	2XJ10	7,2	7,06	4,80	4,70
INFORMÁTICA	27,33	2XJ10	7,2	5,47	4,80	3,64
ÁREA DE SERVIÇO	26,12	(2X1,8) + (1,8x1,8)	6,84	3,27	4,56	2,17
COZINHA (**)	29,15	J08	2,25	3,64	1,50	2,43
DESPESA (**)	16,05	J09	1,2	2,01	0,80	1,34

(*) FOI UTILIZADO O COEFICIENTE DE ÁREA DE ILUMINAÇÃO EXIGIDA $\frac{1}{8}$ DA ÁREA DO PISO TENDO EM VISTA AS ATIVIDADES REALIZADAS NESTE COMPARTIMENTO;
(**) AMBIENTES QUE NECESSITAM DE COMPLEMENTAÇÃO ARTIFICIAL, TANTO DA ILUMIMAÇÃO QUANTO VENTILAÇÃO;

OBSERVAÇÃO: A ILUMINAÇÃO E VENTILAÇÃO DAS SALAS 01, 03 E 05 DEVERÃO SER COMPLEMENTADAS ARTIFICIALMENTE, TENDO EM VISTA CONSTRUÇÃO DE QUADRA, COM DISTÂNCIA INFERIOR A 1,50M, A QUAL AFETOU A SALUBRIDADE DESSES AMBIENTES.

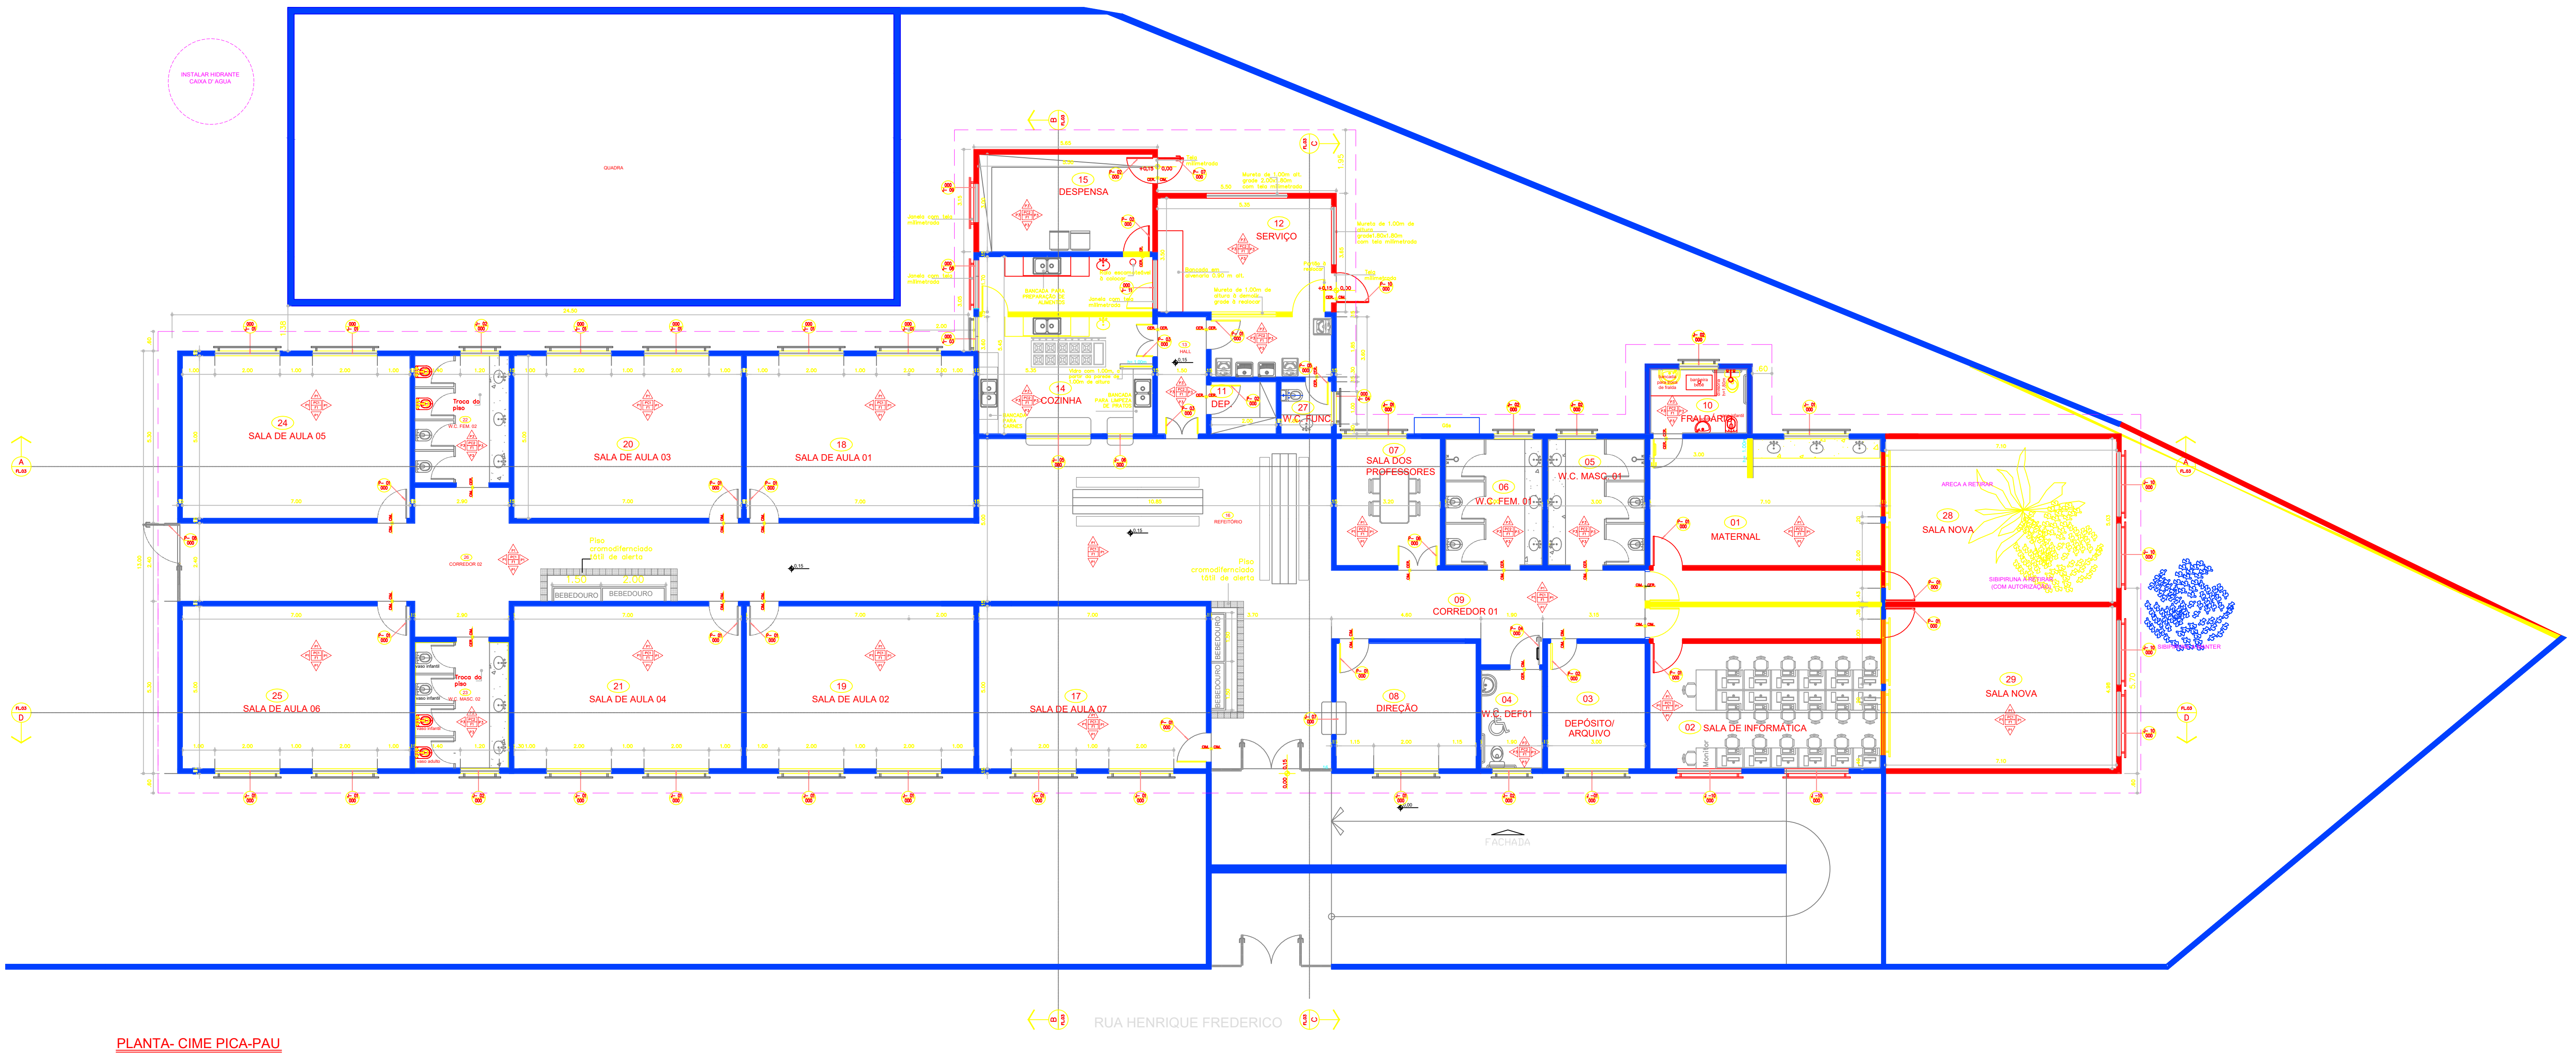
INSTALAR HIDRANTE CAIXA D' AGUA
QUADRA
15 DESPENSA
12 SERVIÇO
14 COZINHA
13 HALL
11 DEP.
27 W.C. FUNC.
10 FRALDÁRIO
24 SALA DE AULA 05
22 W.C. FEM. 02
Troca do piso
20 SALA DE AULA 03
18 SALA DE AULA 01
26 CORREDOR 02
Piso cromodiferenciado tátil de alerta
BEBEDOURO
16 REFEITÓRIO
25 SALA DE AULA 06
23 W.C. MASC. 02
vaso infantil
vaso adulto
21 SALA DE AULA 04
19 SALA DE AULA 02
17 SALA DE AULA 07
07 SALA DOS PROFESSORES
06 W.C. FEM. 01
05 W.C. MASC. 01
01 MATERNAL
28 SALA NOVA
ARECA A RETIRAR
SIBIPIRUNA A RETIRAR (COM AUTORIZAÇÃO)
09 CORREDOR 01
08 DIREÇÃO
04 W.C. DEF01
03 DEPÓSITO/ ARQUIVO
02 SALA DE INFORMÁTICA
Monitor
29 SALA NOVA
SIBIPIRUNA A MANTER
FACHADA
RUA HENRIQUE FREDERICO
A
D
B
C
FL.03

PLANTA- CIME PICA-PAU

ESCALA
1:100

TÍTULO
PROJETO COMPLETO

FOLHA
3/4

PROJETO: REFORMA E AMLIPLIAÇÃO CIME PICA-PAU

PROPRIETÁRIO: PREFEITURA MUNICIPAL DE AMPARO

LOCAL: RUA HENRIQUE FREDERICO, 298 - DISTRITO DE ARCADAS - AMPARO

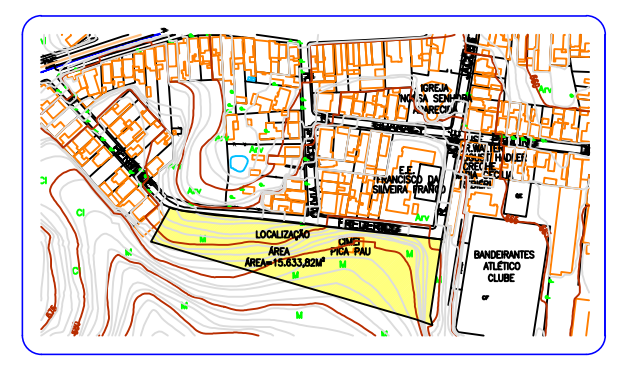
LOCALIZAÇÃO
ÁREA
CIME PICA-PAU
BANDEIRANTES ATLÉTICO CLUBE

Quadro de Áreas

Terreno	15.633,82m²
Área existente	844,08m²
Área a construir:	103,58m²
Área a reformar	670,98m²
Área total	947,68m²

T.O.=6% C.A.=0,06

DECLARAÇÕES

1- Declaro que a aprovação do projeto pela Prefeitura não implica no reconhecimento do direito de propriedade do terreno; 2- O projeto será executado de acordo com a legislação vigente; 3- Tenho ciência de que serei penalizado conforme a lei caso não cumpra a legislação vigente;

PROPRIETÁRIO: Prefeitura Municipal de Amparo
CNPJ:434654590001-73

1- Declaro para os devidos fins de direito, que este projeto foi elaborado com total observância a legislação edilícia municipal, estadual e federal vigentes e demais normas técnicas pertinentes ao projeto; 2- Declaro a veracidade das informações contidas neste projeto e que todo o conteúdo necessário à sua perfeita compreensão foi demonstrado; 3- Tenho ciência de que serei penalizado conforme a lei caso não cumpra a legislação vigente;

AUTOR DO PROJETO: Arqtª Renata Rossi Tavella
CAU: A51576-0
RRT:1289465

1- a obra será executada de acordo com o projeto aprovado pela P.M.A. e somente após a aprovação dos projetos complementares junto às empresas concessionárias de serviços públicos, caso seja necessário; 2- Qualquer alteração no projeto será imediatamente comunicada à P.M.A.; 3- Tenho ciência de que serei penalizado conforme a lei caso não cumpra a legislação vigente;

RESPONSÁVEL TÉCNICO: Engº Ghian Martins de Souza
CREA-SP: 5070491307
ART: