

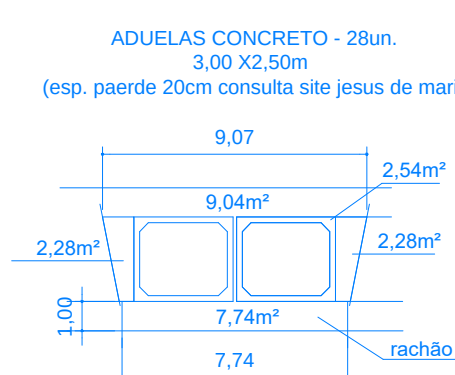
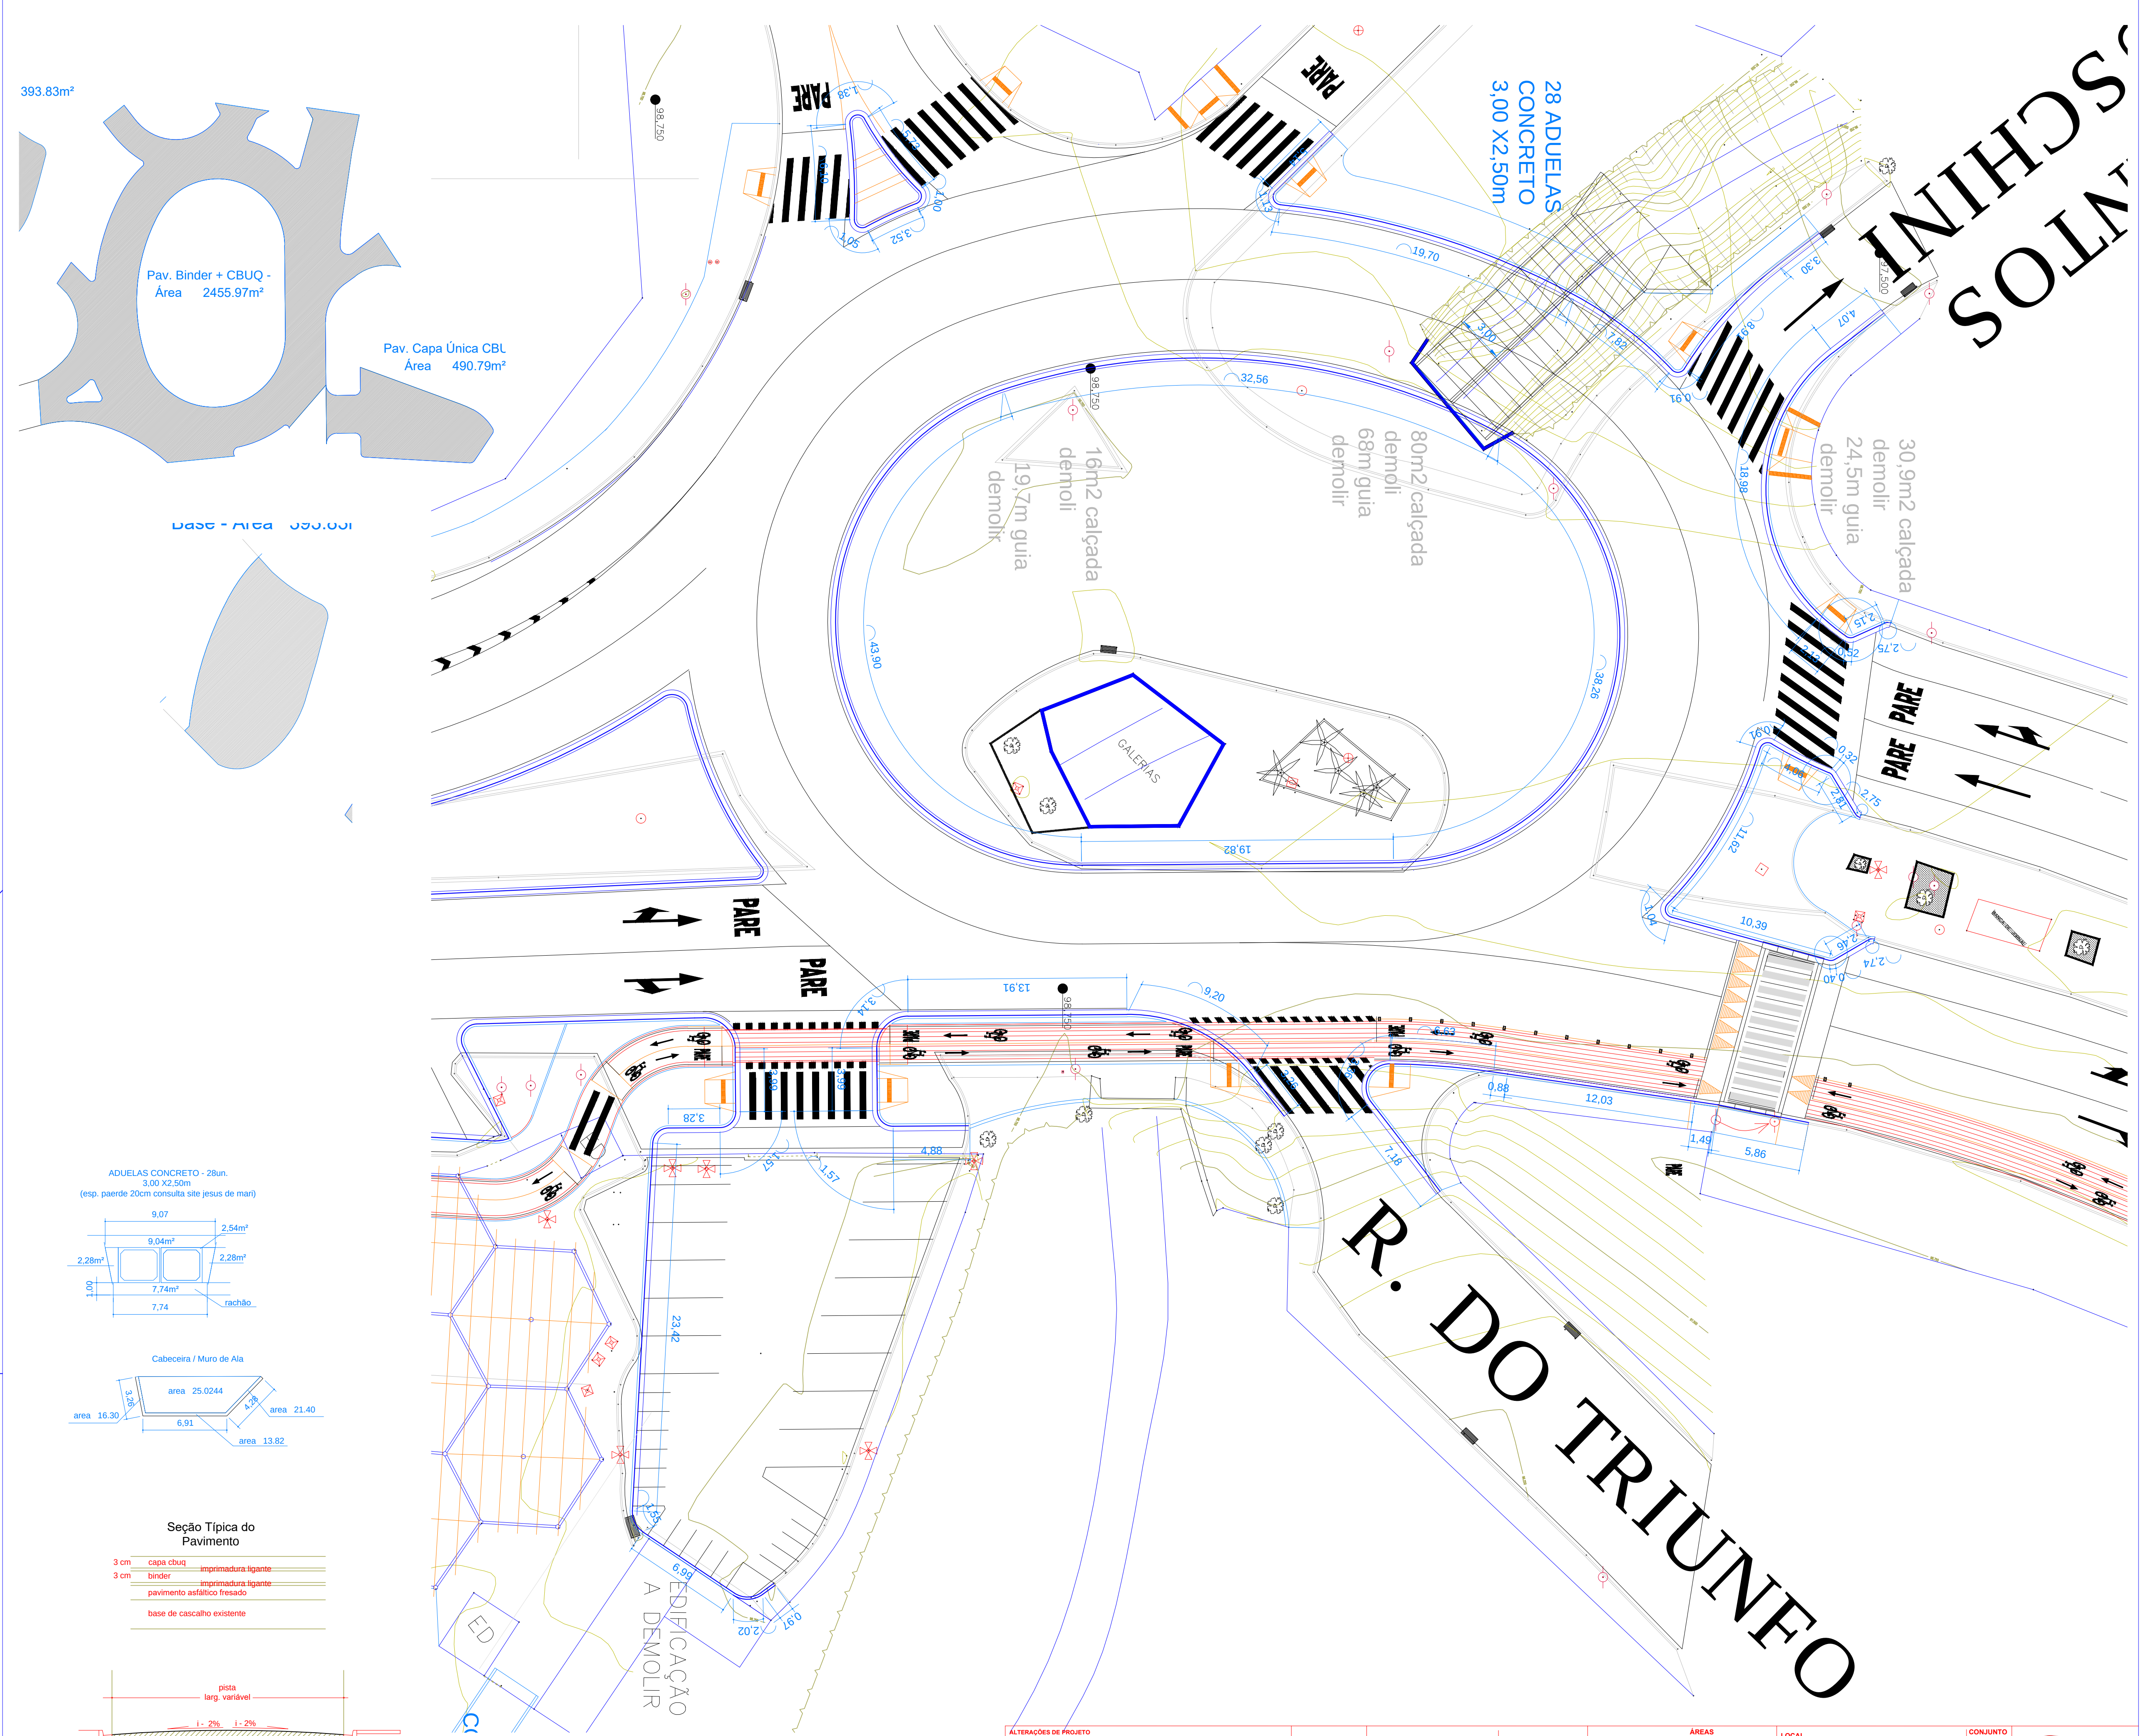


Seção Típica do Pavimento

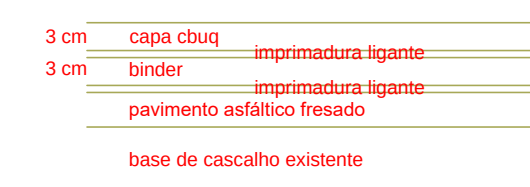

Seção Típica Transversal

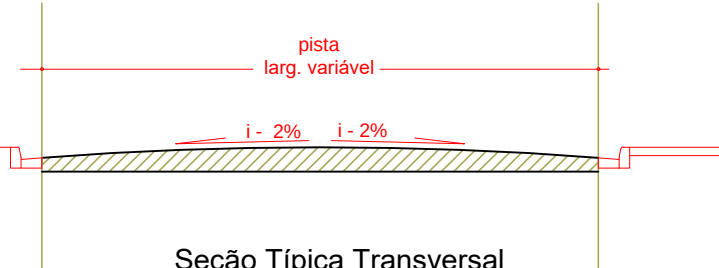

ALTERAÇÕES DE PROJETO		SECRETARIA MUNICIPAL DE DESENVOLVIMENTO URBANO		ART 28027230211603018		ÁREAS		LOCAL		CONJUNTO	
Nº	DATA	DESENHO	DATA	LEVANTAMENTO TOPOGRAFICO	EXISTENTE	CONSTRUIR	TOTAL	Av. Dr. Carlos Burgos	FOLHA	ESCALA	
Nº	DATA	ARQUIVO	ANO - 2021		AUTOR DO PROJETO	Eng. Carlos Eduardo Mazetto	506036366	Av. Carlos Burgos - Rotatória de Acesso	INFEREÇO		
Nº	DATA				SECRETARIO MUNICIPAL DE DESENV. URBANO	Eng. Aloisio Benedito Gressoni		Assunto	Alargamento da Ponte e Pavimentação		

